


国网山西太原娄烦县供电公司生产综合用房项目地形图

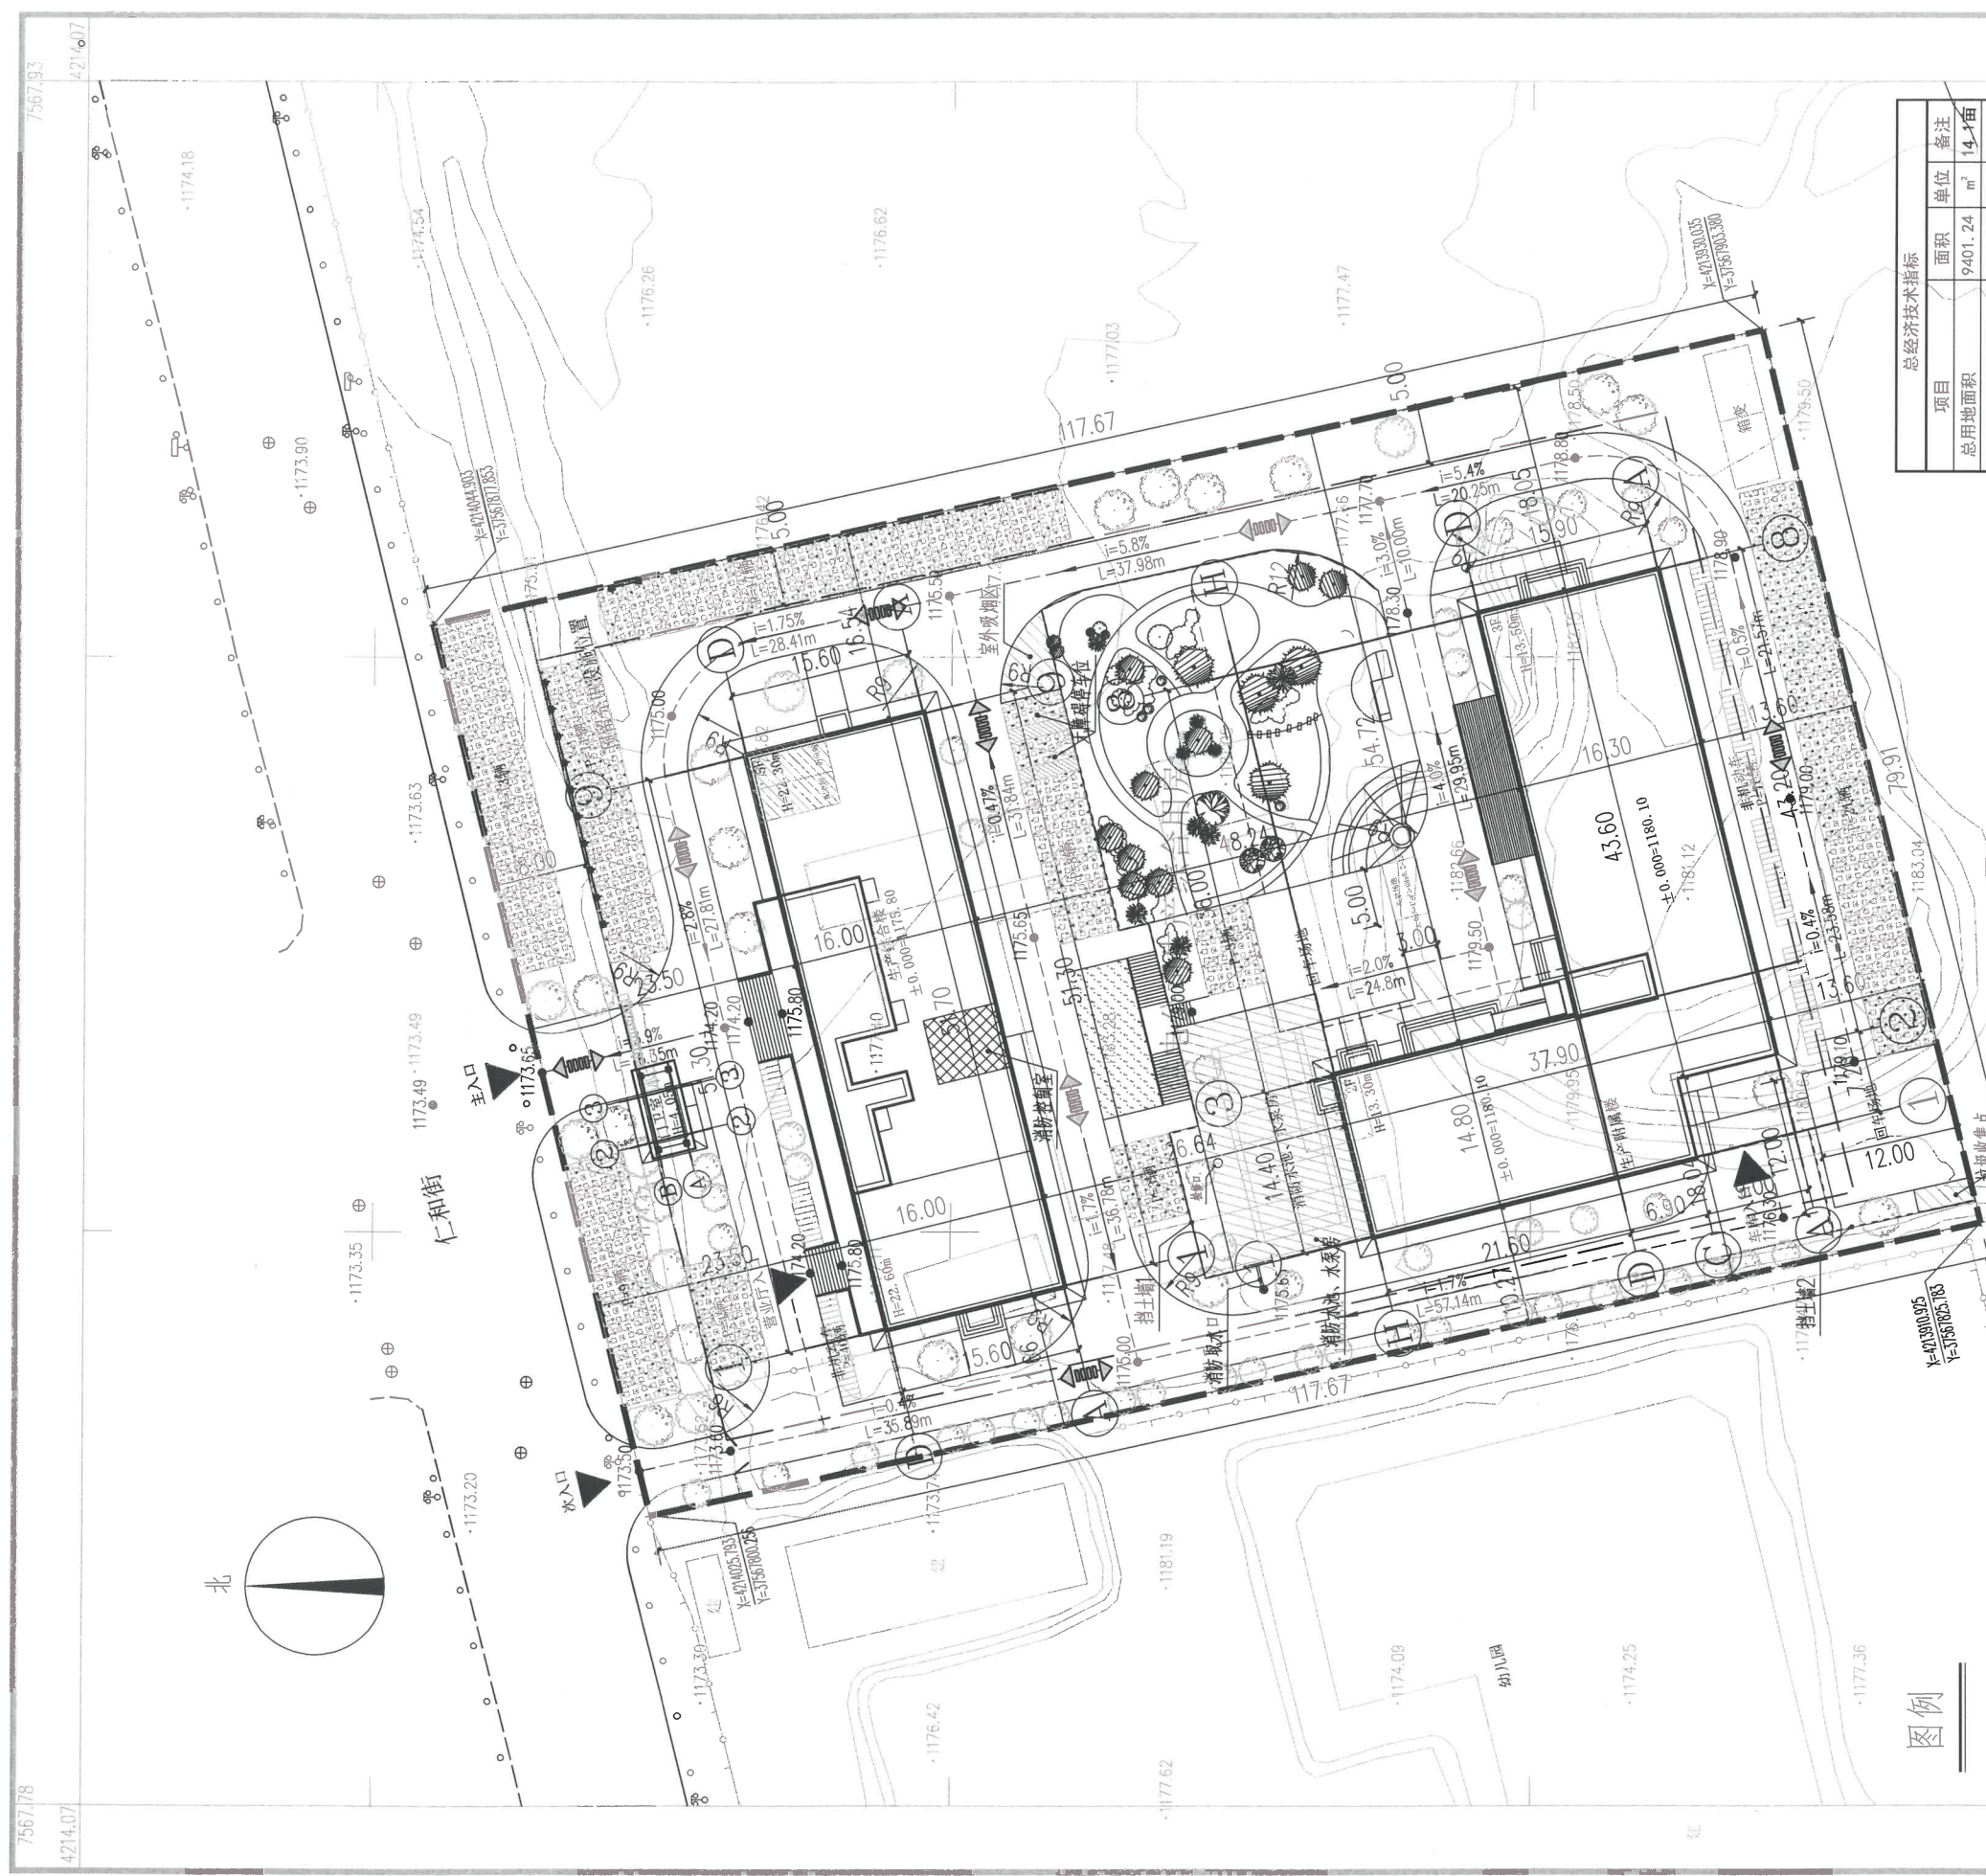

图例

- 道路红线
- 建筑线
- 用地红线
- 地上机动车停车位
- 消防车道
- 挡土墙
- 设计标高

平面布置图 1:500

总经济技术指标		
项目	面积	单位
总用地面积	9401.24	m ²
总建筑面积	8590.20	m ²
地上建筑面积	7449.44	m ²
其中		
生产综合楼	4308.01	m ²
附属楼	3127.93	m ²
其中		
绿化率	2833.68	m ²
绿地率	30.14	%
非机动车停车位	156	个
机动车停车位	112	辆
其中		
地上停车位	89	辆

中华人民共和国一级注册建筑师
 姓名: 杨青
 注册号: 111915-020
 有效期至: 2025年05月

西杨印青
 国白印建

北京国策众合(北京)建筑设计有限公司
 证书编号: A111019159, A211019156

资质范围:
 建筑行业建筑工程甲级, 市政行业(给水工程、排水工程、道路工程)乙级, 风景园林工程设计专项乙级

国策众合(北京)建筑设计有限公司
 设计注册证号: A111019159
 注册建筑师: 杨青

